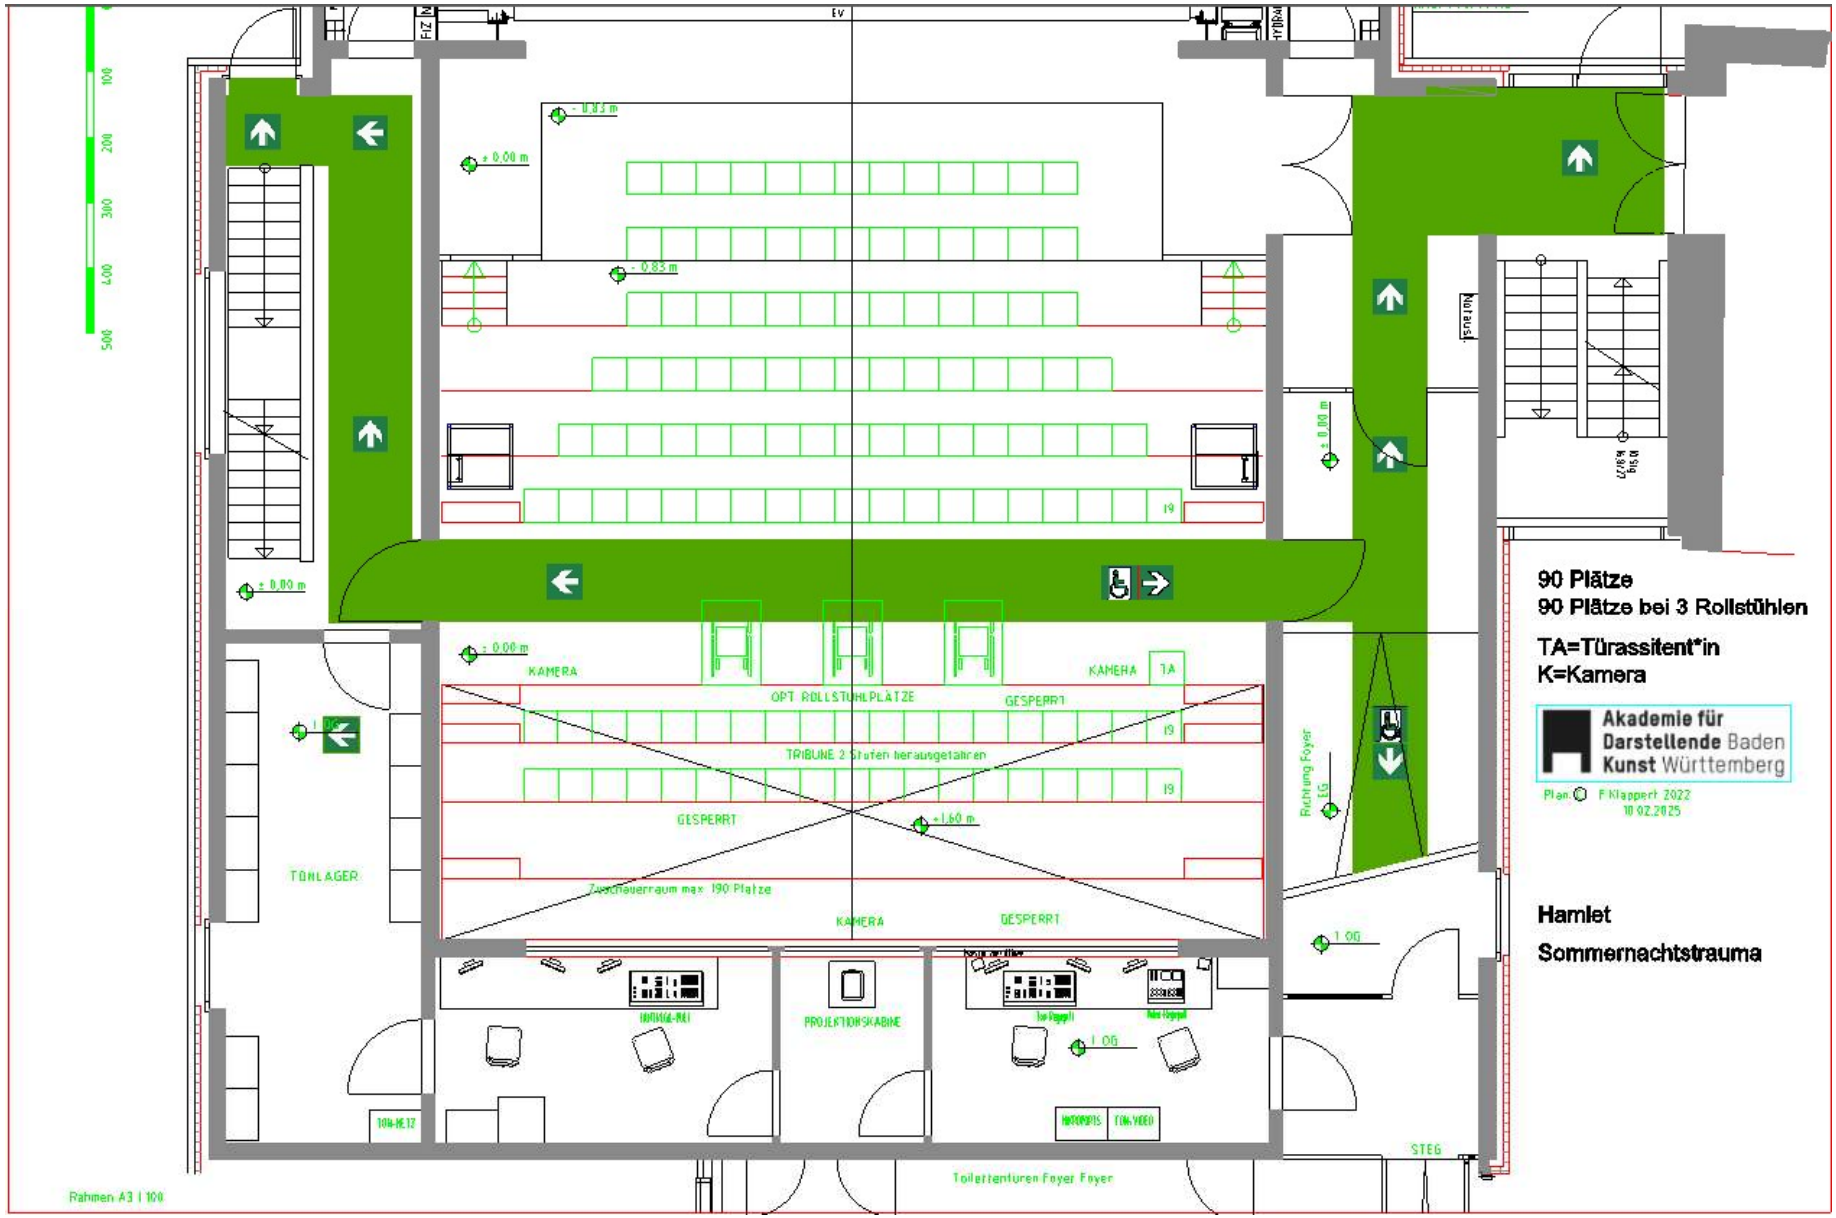
90 Plätze
90 Plätze bei 3 Rollstühlen
TA=Türassitent*in
K=Kamera
Akademie für Darstellende Kunst Baden Württemberg
Plan: F.Klappert 2022
10.02.2025
Hamlet
Sommernachtstrauma
KAMERA
OPT ROLLSTUHLPLÄTZE
GESPERRT
TRIBÜNE 2 Stufen herausgefahren
Zuschauerraum max 190 Plätze
TÜNLAGER
PROJEKTIONSKABINE
Toilettentüren Foyer Foyer
STEG
Rahmen A3 1:100